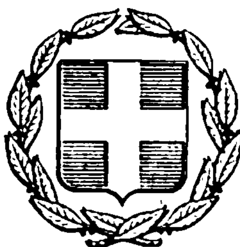


ΕΦΗΜΕΡΙΣ ΤΗΣ ΚΥΒΕΡΝΗΣΕΩΣ
ΤΗΣ ΕΛΛΗΝΙΚΗΣ ΔΗΜΟΚΡΑΤΙΑΣ

ΕΝ ΑΘΗΝΑΙΣ ΤΗ, 6 ΣΕΠΤΕΜΒΡΙΟΥ 1976 | ΤΕΥΧΟΣ ΤΕΤΑΡΤΟΝ | ΑΡΙΘΜΟΣ ΦΥΛΛΟΥ 259

ΑΠΑΛΛΟΤΡΙΩΣΕΙΣ

ΑΠΟΦΑΣΕΙΣ

ΑΝΑΚΟΙΝΩΣΕΙΣ

ΑΠΑΛΛΟΤΡΙΩΣΕΙΣ

ΑΠΟΦΑΣΕΙΣ

Ἀριθ. 74743 (1)

Περὶ ἀναγκαστικῆς ἀπαλλοτριώσεως κτημάτων πρὸς κατασκευὴν προσβάσεως τῆς νεοκατασκευασθείσης γεφύρας Βρύχωνος ἐπὶ τῆς Ἐθνικῆς ὁδοῦ Βόλου-Τσαγκαράδος-Καραβώματος τοῦ Κυκλώματος Πηλίου.

Ο ΝΟΜΑΡΧΗΣ ΜΑΓΝΗΣΙΑΣ

Ἔχοντες ὑπ' ὄψει:

1. Τὰς διατάξεις τοῦ Ν.Δ. 797/71 «περὶ ἀναγκαστικῶν ἀπαλλοτριώσεων» ἐν συνδυασμῷ πρὸς τὰς διατάξεις τοῦ ὑπ' ἀριθμ. 139/71 Β.Δ/τος «περὶ τῆς ἁρμοδιότητος τῶν Νομαρχῶν πρὸς κήρυξιν ἀναγκαστικῶν τινων ἀπαλλοτριώσεων,

2. Τὰς διατάξεις τοῦ ἄρθρου 23 τοῦ ἀπὸ 25 Νοεμβρίου 1929 Δ/τος «περὶ κωδικοποιήσεως τῶν περὶ κατασκευῆς καὶ συντηρήσεως ὁδῶν κειμένων διατάξεων», ἀποφασίζομεν:

Κηρύσσομεν ἀναγκαστικῶς ἀπαλλοτριωτέαν λόγῳ δημοσίας ὠφελείας ἤτοι πρὸς κατασκευὴν τῆς Δυτικῆς προσβάσεως τῆς νεοκατασκευασθείσης γεφύρας Βρύχωνος ἐπὶ τῆς Ἐθνικῆς ὁδοῦ Βόλου-Τσαγκαράδος- Καραβώματος τοῦ Κυκλώματος Πηλίου, ἔκτασιν συνολικοῦ ἐμβαδοῦ 1.250 μ2, ὡς αὕτη ἐμφαίνεται εἰς τὸ ὑπὸ Κλίμακα 1 : 200 κτηματογραφικὸν διάγραμμα καὶ εἰς τὸν συνοδεύοντα τοῦτο κτηματολογικὸν Πίνακα τοῦ συντάξαντος Πολιτικοῦ Ὑπομηχανικοῦ Δ.Ε. ἐπὶ 5ῳ β. Ι. Τζόβαρα δεόντως τεθεωρημένον ὑπὸ ἡμερομηνίαν 4.8.1976 ὑπὸ τοῦ Διευθυντοῦ τῆς Δ/νσεως Τεχνικῶν Ὑπηρεσιῶν Νομοῦ Μαγνησίας.

Ἐπὶ τῆς ἀπαλλοτριουμένης ἐκτάσεως προβάλλουσιν δικαιώματα κυριότητος οἱ 1) Κατσιμανῆς Λαυρέντιος τοῦ Ἀποστόλου, 2) Μιχάλη Ἀφοὶ τοῦ Ἀλκιβιάδου, 3) Δημοτάκη Μαλβίνα τοῦ Νικολάου, 4) Στέλλος Κων/νος τοῦ Γεωργίου, 5) Πετρίτζη Εὐανθία τοῦ Χρίστου καὶ 6) Πεσματζόγλου Φαιφώρα τοῦ Ἰωάννου.

Ἡ ἀπαλλοτρίωσις κηρύσσεται ὑπὲρ τοῦ Δημοσίου καὶ δαπάναις τοῦ ἔργου 57140 Δημοσίων Ἐπενδύσεων «ΚΥΚΛΩΜΑ ΠΗΛΙΟΥ».

Ἡ παροῦσα δημοσιευθήτω διὰ τῆς Ἐφημερίδος τῆς Κυβερνήσεως.

Ἐν Βόλῳ τῇ 9 Αὐγούστου 1976

Ὁ Νομάρχης

Β. ΑΝΑΣΤΑΣΙΑΔΗΣ

ΕΛΛΗΝΙΚΗ ΔΗΜΟΚΡΑΤΙΑ
ΝΟΜΑΡΧΙΑ ΜΑΓΝΗΣΙΑΣ
Δ/ΝΣΙΣ ΤΕΧΝΙΚΩΝ ΥΠΗΡΕΣΙΩΝ


ΚΤΗΜΑΤΟΛΟΓΙΟΝ

ΑΠΑΛ/ΜΕΝΗΣ ΕΚΤΑΣΕΩΣ ΔΙΑ ΒΕΛΤΙΩΣΙΝ ΠΡΟΣΠΕΛΑΣΕΩΣ ΓΕΦΥΡΑΣ ΒΡΥΧΩΝΟΣ ΚΕΙΜΕΝΗΣ ΕΙΣ ΧΘ. 8+000 ΕΘΝ. ΟΔΟΥ ΒΟΛΟΥ ΤΣΑΓΚΑΡΑΔΟΣ ΤΟΥ ΚΥΚΛΩΜΑΤΟΣ ΠΗΛΙΟΥ

ΚΛΙΜΑΞ 1:200

ΒΟΛΟΣ ΙΑΝΟΥΑΡΙΟΣ 1976
Ο ΣΥΝΤΑΞΑΣ

ΘΕΩΡΗΘΗ

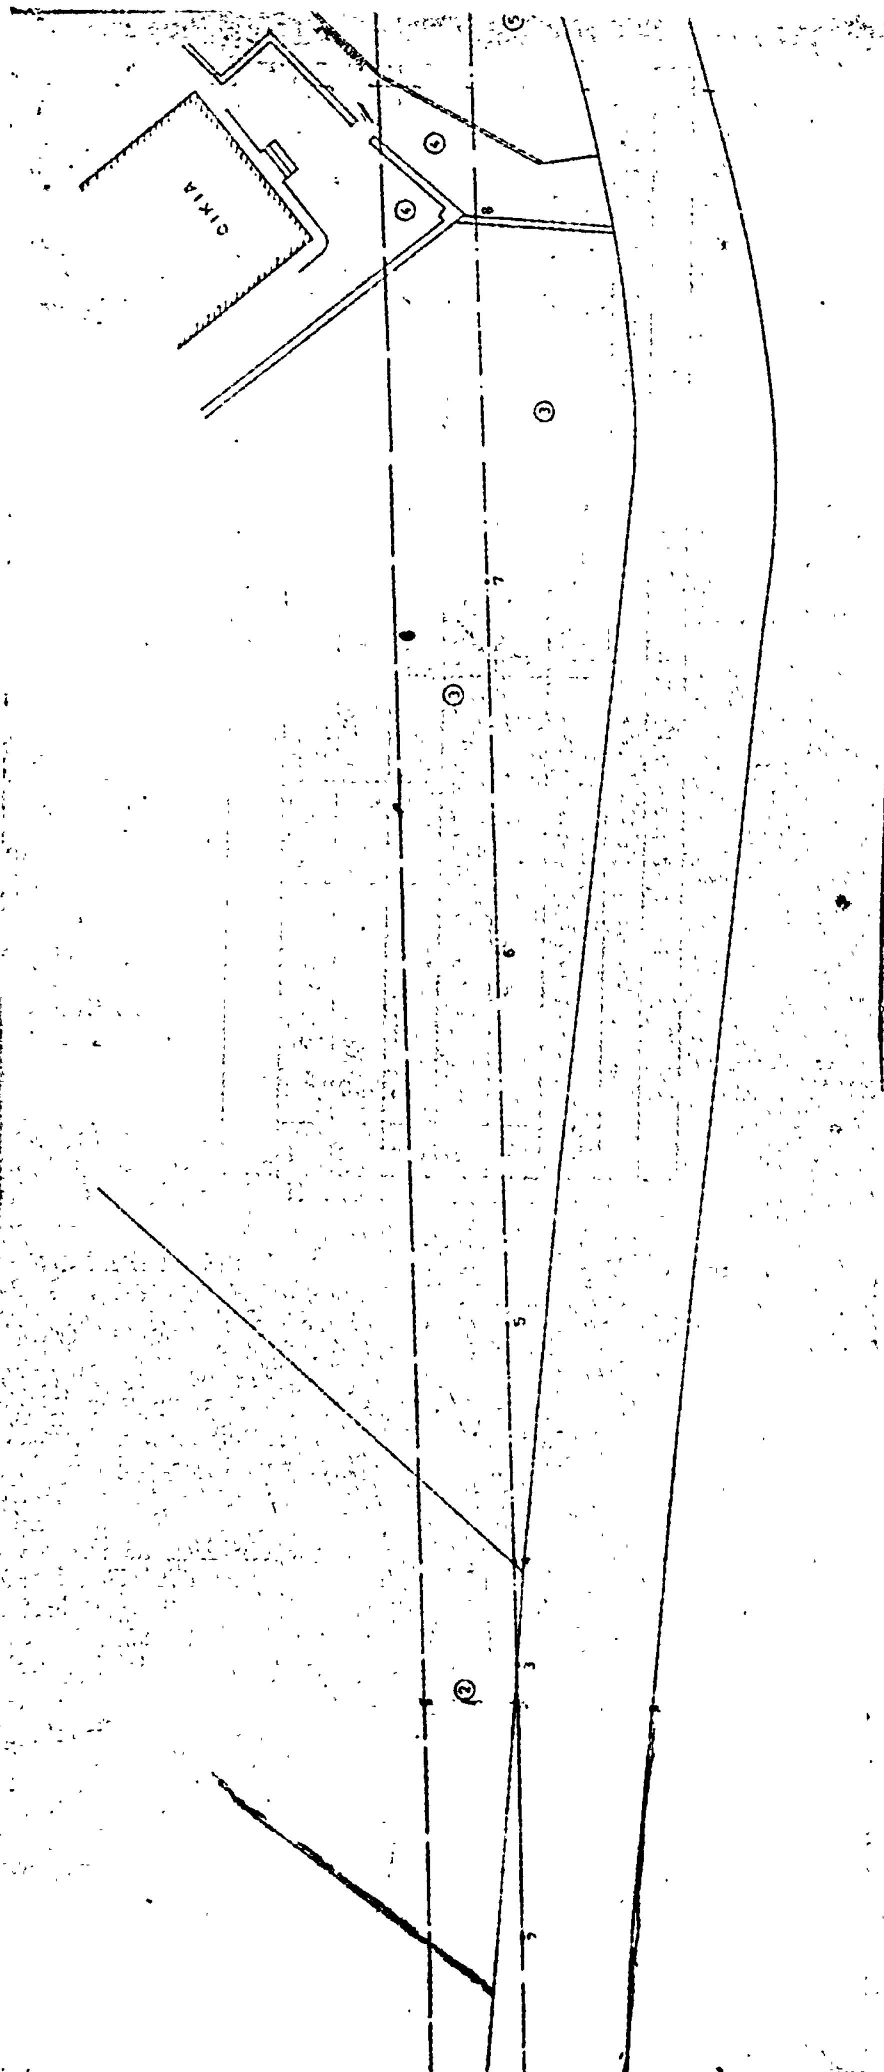
οικια

ΚΤΗΜΑΤΟΛΟΓΙΚΟΣ ΠΙΝΑΞ

ΙΔΙΟΚΤΗΤΑΙ					ΙΔΙΟΚΤΗΣΙΑΙ	ΚΤΙΣΜΑΤΑ		ΔΕΝΔΡΑ		
Αριθμ. Κτημ. Πίνακος	Επώνυμον	Όνομα	Όνομα πατρός ή συζύγου	Τόπος διαμονής	Εμβαδόν εις Μ² (περί ένα δεκαδικόν)	Είδος	Όγκος Μ³	Είδος	Ποσότης	Μέγεθος
1	Κουτειρεούτης	Λαυρέντιος	Διονύσιος	Αγριά	120	—	—	Ελιές	3	μεγάλες
2	Ηλισσάλη	Ήρα	Αλκιβιάδης	Κ. Λεχώνια	112	—	—	»	3	»
3	Δημοτάκη	Μαλβίνα	Νικόλαος	Αθήναι	703	—	—	»	15	14 μεγάλες 1 μικρή
4	Στέλλος	[illegible]	Γεώργιος	Κ. Λεχώνια	65	Μάνδρα	0,50	Λεύκος	1	μεγάλος
5	Πετρίτζη ή Ισμαηλζόγλου	Ευλαλία Θεοδώρα	[illegible]	Αθήναι	250	—	—	Ελιές	7	μεγάλες
				ΣΥΝΟΛΟΝ	1.230		0,50		29	

ΑΝΑΚΟΙΝΩΣΕΙΣ

'Αριθ. 5770 (2)

Περὶ εἰδοποιήσεως τῆς γενομένης ἀποζημιώσεως ἐξ ἀναγκαστικῆς ἀπαλλοτριώσεως πρὸς διάνοιξιν τῆς ὁδοῦ Κυκλώματος Χαλκιδικῆς (τμῆμα Στρατονίου - Ἱερισσοῦ - Οὐρανουπόλεως).

Ο ΥΠΟΥΡΓΟΣ ΔΗΜΟΣΙΩΝ ΕΡΓΩΝ

Ἔχοντες ὑπ' ὄψει τὰ ἄρθρα 7 καὶ 8 τοῦ Ν.Δ. 797/71 «περὶ ἀναγκαστικῶν ἀπαλλοτριώσεων» φέρομεν εἰς γνῶσιν τῶν κάτωθι ἀναφερομένων.

α. Τῶν κεκτημένων ἢ ἀξιούντων δικαιώματα κυριότητος ἐπὶ ἀκινήτου ἀπαλλοτριωθέντος δυνάμει τῆς ὑπ' ἀριθμ. Σ 3961/2243/60 ἀποφάσεως (ΦΕΚ56/60 Δ') πρὸς διάνοιξιν τῆς ὁδοῦ Κυκλώματος Χαλκιδικῆς (τμῆμα Στρατονίου - Ἱερισσοῦ - Οὐρανουπόλεως), ἐμφαινομένου εἰς συνοδεῦον τὴν ἀπόφασιν ταύτην διάγραμμα καὶ τὸν οἰκεῖον κτηματολογικὸν πίνακα ὑπ' ἀριθ. 88 ὅτι ἡ ἀποζημίωση αὐτοῦ καθορισθεῖσα διὰ τῆς ὑπ' ἀριθ. 95/75 ἀποφάσεως τοῦ Μονομελοῦς Πρωτοδικείου Χαλκιδικῆς παρακατετέθη νομίμως ἐκδοθέντος τοῦ ὑπ' ἀριθ. 4817/10.6.1976 γραμματίου συστάσεως παρακαταθήκης παρὰ τοῦ Γραφείου Παρακαταθηκῶν Ἀρναίας διὰ συνολικὸν ποσὸν δρχ. τετρακοσίων τριάκοντα δύο χιλιάδων διακοσίων τεσσαράκοντα (432.240).

Ἡ ἀποζημίωσις αὐτὴ εἶναι ἀποδοτέα εἰς τοὺς κατὰ νόμον δικαιούχους.

Ἡ παροῦσα δημοσιευθήτω διὰ τῆς Ἐφημερίδος τῆς Κυβερνήσεως

Ἐν Ἀθήναις τῇ 13 Αὐγούστου 1976

Ἐντολῇ Ὑπουργοῦ
Ὁ Διευθυντής
ΑΛ. ΒΑΦΕΙΑΔΗΣ

'Αριθ. 6034 (3)

Περὶ εἰδοποιήσεως τῆς γενομένης παρακαταθέσεως ἀποζημιώσεως ἐξ ἀναγκαστικῆς ἀπαλλοτριώσεως πρὸς κατασκευὴν τοῦ ἀποχετευτικοῦ δικτύου ζώνης 9Β Πεδιάδος Ἀχελῴου.

Ο ΥΠΟΥΡΓΟΣ ΔΗΜΟΣΙΩΝ ΕΡΓΩΝ

Ἔχοντες ὑπ' ὄψει τὸ ἄρθρον 24 τοῦ Α.Ν. 1731/39 «περὶ ἀναγκαστικῶν ἀπαλλοτριώσεων» φέρομεν εἰς γνῶσιν τῶν κάτωθι ἀναφερομένων.

α. Τῶν κεκτημένων ἢ ἀξιούντων δικαιώματα κυριότητος ἐπὶ τῶν δυνάμει τῆς ὑπ' ἀρ. Δ. 2943/2696/69 ἀποφάσεως (ΦΕΚ 97/69 τ. Δ') ἀναγκαστικῶς ἀπαλλοτριωθέντων ἀκινήτων, πρὸς κατασκευὴν τοῦ ἀποχετευτικοῦ δικτύου ζώνης 9Β Πεδιάδος Ἀχελῴου.

β. Τῶν τυχὸν ἐπὶ τῶν ἀκινήτων τούτων ἐγγεγραμμένων ἐνυποθήκων ἢ κατασχόντων δανειστῶν ἢ τρίτων διεκδικητῶν, ὅτι ἡ δυνάμει τῆς ὑπ' ἀρ. 47/1976 ἀποφάσεως τῆς Μονομελοῦς Πρωτοδικείου Μεσολογγίου καθορισθεῖσα προσωρινὴ ἀποζημίωσις, δι' ἅπαντα τὰ ἀκίνητα, μετὰ τῶν ἐπικειμένων, ὡς ταῦτα εἰκονίζονται εἰς τὸ οἰκεῖον κτηματολογικὸν διάγραμμα καὶ τὸν σχετικὸν κτηματολογικὸν πίνακα, κατετέθη εἰς τὸ Ταμεῖον Παρακαταθηκῶν καὶ Δανείων ἐκδοθέντος πρὸς τοῦτο τοῦ ὑπ' ἀρ. 51103/5.8.1976 γραμματίου συστάσεως παρακαταθήκης παρὰ τοῦ Γραφείου Παρακαταθηκῶν Μεσολογγίου ποσὸν δραχμῶν ὀκτὼ χιλιάδων πεντακοσίων ἐνενήκοντα πέντε (8595).

Ἡ ἀποζημίωσις αὐτὴ εἶναι ἀποδοτέα εἰς τοὺς κατὰ νόμον δικαιούχους.

Ἡ παροῦσα δημοσιευθήτω διὰ τῆς Ἐφημερίδος τῆς Κυβερνήσεως.

Ἐν Ἀθήναις τῇ 12 Αὐγούστου 1976

Ἐντολῇ Ὑπουργοῦ
Ὁ Διευθυντής
ΑΛ. ΒΑΦΕΙΑΔΗΣ

'Αριθ. 6033 (4)

Περὶ εἰδοποιήσεως τῆς γενομένης παρακαταθέσεως ἀποζημιώσεως ἐξ ἀναγκαστικῆς ἀπαλλοτριώσεως πρὸς κατασκευὴν τοῦ ἀρδευτικοῦ δικτύου ζωνῶν 11+11α Ἀχελῴου.

Ο ΥΠΟΥΡΓΟΣ ΔΗΜΟΣΙΩΝ ΕΡΓΩΝ

Ἔχοντες ὑπ' ὄψει τὸ ἄρθρον 24 τοῦ Α.Ν. 1731/39 «περὶ ἀναγκαστικῶν ἀπαλλοτριώσεων» φέρομεν εἰς γνῶσιν τῶν κάτωθι ἀναφερομένων.

α) Τῶν κεκτημένων ἢ ἀξιούντων, δικαιώματα κυριότητος ἐπὶ τῶν δυνάμει τῆς ὑπ' ἀρ. Δ. 1973/2194/30.3.70 ἀποφάσεως (ΦΕΚ 69/70 τ. Δ') ἀναγκαστικῶς ἀπαλλοτριωθέντων ἀκινήτων πρὸς κατασκευὴν τοῦ ἀρδευτικοῦ δικτύου ζωνῶν 11 + 11α Ἀχελῴου.

β) Τῶν τυχὸν ἐπὶ τῶν ἀκινήτων τούτων ἐγγεγραμμένων ἐνυποθήκων ἢ κατασχόντων/δανειστῶν ἢ τρίτων διεκδικητῶν, ὅτι ἡ δυνάμει τῆς ὑπ' ἀριθ. 26/1976 ἀποφάσεως τοῦ Μονομελοῦς Πρωτοδικείου Μεσολογγίου καθορισθεῖσα προσωρινὴ ἀποζημίωσις, δι' ἅπαντα τὰ ἀκίνητα, μετὰ τῶν ἐπικειμένων, ὡς ταῦτα εἰκονίζονται εἰς τὸ οἰκεῖον κτηματολογικὸν διάγραμμα καὶ τὸν σχετικὸν κτηματολογικὸν πίνακα, κατετέθη εἰς τὸ Ταμεῖον Παρακαταθηκῶν καὶ Δανείων ἐκδοθέντος πρὸς τοῦτο τοῦ ὑπ' ἀρ. 51104/5.8.1976 γραμματίου συστάσεως παρακαταθήκης παρὰ τοῦ Γραφείου Παρακαταθηκῶν Μεσολογγίου ποσὸν δραχμῶν ὀκτὼ χιλιάδων ἑκατὸν (8.100).

Ἡ ἀποζημίωσις αὐτὴ εἶναι ἀποδοτέα εἰς τοὺς κατὰ νόμον δικαιούχους.

Ἡ παροῦσα δημοσιευθήτω διὰ τῆς Ἐφημερίδος τῆς Κυβερνήσεως.

Ἐν Ἀθήναις τῇ 12 Αὐγούστου 1976

Ἐντολῇ Ὑπουργοῦ
Ὁ Διευθυντής
ΑΛ. ΒΑΦΕΙΑΔΗΣ

'Αριθ. 6032 (5)

Περὶ εἰδοποιήσεως τῆς γενομένης παρακαταθέσεως ἀποζημιώσεως ἐξ ἀναγκαστικῆς ἀπαλλοτριώσεως πρὸς κατασκευὴν τοῦ ἀρδευτικοῦ δικτύου ζωνῶν ΙΑ—ΙΒ ΟΖΕΡΟΥ Ἀχελῴου (Περιοχὴ Φυτειῶν).

Ο ΥΠΟΥΡΓΟΣ ΔΗΜΟΣΙΩΝ ΕΡΓΩΝ

Ἔχοντες ὑπ' ὄψει τὸ ἄρθρον 24 τοῦ Α.Ν.1731/39 «περὶ ἀναγκαστικῶν ἀπαλλοτριώσεων» φέρομεν εἰς γνῶσιν τῶν κάτωθι ἀναφερομένων.

α) Τῶν κεκτημένων ἢ ἀξιούντων δικαιώματα κυριότητος ἐπὶ τῆς δυνάμει τῆς ὑπ' ἀριθ. Δ. 7569/6897/69 ἀποφάσεως (Φ.Ε.Κ. 172/1969 τ. Δ') ἀναγκαστικῶς ἀπαλλοτριωθέντων ἀκινήτων πρὸς κατασκευὴν τοῦ ἀρδευτικοῦ δικτύου ζωνῶν ΙΑ - ΙΒ ΟΖΕΡΟΥ Ἀχελῴου (Περιοχὴ Φυτειῶν).

β) Τῶν τυχὸν ἐπὶ τῶν ἀκινήτων τούτων ἐγγεγραμμένων ἐνυποθήκων ἢ κατασχόντων δανειστῶν ἢ τρίτων διεκδικητῶν, ὅτι ἡ δυνάμει τῆς ὑπ' ἀρ. 29/76 ἀποφάσεως τοῦ Μονομελοῦς Πρωτοδικείου Ἀγρινίου καθορισθεῖσα προσωρινὴ ἀποζημίωσις, δι' ἅπαντα τὰ ἀκίνητα, μετὰ τῶν ἐπικειμένων, ὡς ταῦτα εἰκονίζονται εἰς τὸ οἰκεῖον κτηματολογικὸν διάγραμμα καὶ τὸν σχετικὸν κτηματολογικὸν πίνακα, κατετέθη εἰς τὸ Ταμεῖον Παρακαταθηκῶν καὶ Δανείων, ἐκδοθέντος πρὸς τοῦτο τοῦ ὑπ' ἀριθ. 23993/5.8.1976 γραμματίου συστάσεις παρακαταθήκης παρὰ τοῦ Γραφείου Παρακαταθηκῶν Ἀγρινίου διὰ συνολικὸν ποσὸν δραχμῶν Εἴκοσι τριῶν χιλιάδων τριακοσίων ἑξήκοντα (23.360).

Ἡ ἀποζημίωσις αὐτὴ εἶναι ἀποδοτέα εἰς τοὺς κατὰ νόμον δικαιούχους.

Ἡ παροῦσα δημοσιευθήτω διὰ τῆς Ἐφημερίδος τῆς Κυβερνήσεως.

Ἐν Ἀθήναις τῇ 12 Αὐγούστου 1976

Ἐντολῇ Ὑπουργοῦ
Ὁ Διευθυντής
ΑΛ. ΒΑΦΕΙΑΔΗΣ

Ἀριθ. 6036 (6)

Περὶ εἰδοποιήσεως τῆς γενομένης παρακαταθέσεως ἀποζημιώσεως ἐξ ἀναγκαστικῆς ἀπαλλοτριώσεως ἀκινήτων πρὸς κατασκευὴν τοῦ ἀρδευτικοῦ καὶ ἀποστραγγιστικοῦ δικτύου ζώνης 9Β πεδιάδος Κάτω Ἀχελώου.

Ο ΥΠΟΥΡΓΟΣ ΔΗΜΟΣΙΩΝ ΕΡΓΩΝ

Ἔχοντες ὑπ' ὄψει τὸ ἄρθρον 24 τοῦ Α.Ν. 1731/39 «περὶ ἀναγκαστικῶν ἀπαλλοτριώσεων» φέρομεν εἰς γνῶσιν τῶν κάτωθι ἀναφερομένων.

α) Τῶν κεκτημένων ἢ ἀξιούντων δικαιώματα κυριότητος ἐπὶ τῶν δυνάμει τῆς ὑπ' ἀρ. Δ. 2943/2697/7.5.69 ἀποφάσεως (ΦΕΚ 97/69 τ. Δ') ἀναγκαστικῶς ἀπαλλοτριωθέντων ἀκινήτων πρὸς κατασκευὴν τοῦ ἀρδευτικοῦ καὶ ἀποστραγγιστικοῦ δικτύου ζώνης 9Β πεδιάδος Κάτω Ἀχελώου.

β) Τῶν τυχὸν ἐπὶ τῶν ἀκινήτων τούτων ἐγγεγραμμένων ἐνυποθήκων ἢ κατασχόντων δανειστῶν ἢ τρίτων διεκδικητῶν, ὅτι ἡ δυνάμει τῆς ὑπ' ἀρ. 37/1976 ἀποφάσεως τοῦ Μονομελοῦς Πρωτοδικείου Μεσολογγίου καθορισθεῖσα προσωρινὴ ἀποζημίωσις, δι' ἅπαντα τὰ ἀκίνητα, μετὰ τῶν ἐπικειμένων, ὡς ταῦτα εἰκονίζονται εἰς τὸ οἰκεῖον κτηματολογικὸν διάγραμμα καὶ τὸν σχετικὸν κτηματολογικὸν πίνακα, κατετέθη εἰς τὸ Ταμεῖον Παρακαταθηκῶν καὶ Δανείων ἐκδοθέντος πρὸς τοῦτο τοῦ ὑπ' ἀρ. 51098/31.7.1976 γραμματίου συστάσεως παρακαταθήκης παρὰ τοῦ Γραφείου Παρακαταθηκῶν Μεσολογγίου συνολικὸν ποσὸν δραχμῶν ἑξήκοντα ἑπτὰ χιλιάδων ἑπτακοσίων ἑξήκοντα (67.760).

Ἡ ἀποζημίωσις αὕτη εἶναι ἀποδοτέα εἰς τοὺς κατὰ νόμον δικαιούχους

Ἡ παροῦσα δημοσιευθήτω διὰ τῆς Ἐφημερίδος τῆς Κυβερνήσεως.

Ἐν Ἀθήναις τῇ 12 Αὐγούστου 1976

Ἐντολῇ Νομάρχου
Ὁ Διευθυντής
ΑΛ. ΒΑΦΕΙΑΔΗΣ

Ἀριθ. 6030 (7)

Περὶ εἰδοποιήσεως τῆς γενομένης παρακαταθέσεως ἀποζημιώσεως ἐξ ἀναγκαστικῆς ἀπαλλοτριώσεως πρὸς κατασκευὴν τῶν ἀρδευτικῶν Ἔργων Ἀχελώου καὶ εἰδικώτερον τῆς διώρυγος ΔΧΧΧΙΙΙ κατάντι ἀντλιοστασίου Φοινικιᾶς.

Ο ΥΠΟΥΡΓΟΣ ΔΗΜΟΣΙΩΝ ΕΡΓΩΝ

Ἔχοντες ὑπ' ὄψει τὸ ἄρθρον 24 τοῦ Α.Ν. 1731/39 «περὶ ἀναγκαστικῶν ἀπαλλοτριώσεων» φέρομεν εἰς γνῶσιν τῶν κάτωθι ἀναφερομένων.

α) Τῶν κεκτημένων ἢ ἀξιούντων δικαιώματα κυριότητος ἀναφερομένων δυνάμει τῆς ὑπ' ἀρ. Δ. 3493/2939/26.5.69 ἀποφάσεως (ΦΕΚ 42/76 τ. Δ') ἀναγκαστικῶς ἀπαλλοτριωθέντων ἀκινήτων, πρὸς κατασεκυὴν τῶν ἀρδευτικῶν Ἔργων Ἀχελώου καὶ εἰδικώτερον τῆς διώρυγος ΔΧΧΧΙΙΙ κατάντι ἀντλιοστασίου Φοινικιᾶς.

β) Τῶν τυχὸν ἐπὶ τῶν ἀκινήτων ἐγγεγραμμένων ἐνυποθήκων ἢ κατασχόντων δανειστῶν ἢ τρίτων διεκδικητῶν, ὅτι ἡ δυνάμει τῆς ὑπ' ἀρ. 42/1976 ἀποφάσεως τοῦ Μονομελοῦς Πρωτοδικείου Μεσολογγίου καθορισθεῖσα προσωρινὴ ἀποζημίωσις, δι' ἅπαντα τὰ ἀκίνητα, μετὰ τῶν ἐπικειμένων, ὡς ταῦτα εἰκονίζονται εἰς τὸ οἰκεῖον κτηματολογικὸν διάγραμμα καὶ τὸν σχετικὸν κτηματολογικὸν πίνακα, κατετέθη εἰς τὸ Ταμεῖον Παρακαταθηκῶν καὶ Δανείων ἐκδοθέντος πρὸς τοῦτο τοῦ ὑπ' ἀριθ. 51096/31.7.1976 γραμματίου συστάσεως παρακαταθήκης παρὰ τοῦ Γραφείου Παρακαταθηκῶν Μεσολογγίου διὰ συνολικὸν ποσὸν δραχμῶν Διακοσίων ὀγδοήκοντα χιλιάδων ὀκτακοσίων (280.800)

Ἡ ἀποζημίωσις αὕτη εἶναι ἀποδοτέα εἰς τοὺς κατὰ νόμον δικαιούχους.

Ἡ παροῦσα δημοσιευθήτω διὰ τῆς Ἐφημερίδος τῆς Κυβερνήσεως.

Ἐν Ἀθήναις τῇ 12 Αὐγούστου 1976

Ἐντολῇ Ὑπουργοῦ
Ὁ Διευθυντής
ΑΛ. ΒΑΦΕΙΑΔΗΣ

Ἀριθ. 6028 (8)

Περὶ εἰδοποιήσεως τῆς γενομένης παρακαταθέσεως ἀποζημιώσεως ἐξ ἀναγκαστικῆς ἀπαλλοτριώσεως πρὸς κατασκευὴν δικτύου ἀρδεύσεως διὰ καταιονισμοῦ 9Α ζώνης πεδιάδος Ἀχελώου.

Ο ΥΠΟΥΡΓΟΣ ΔΗΜΟΣΙΩΝ ΕΡΓΩΝ

Ἔχοντες ὑπ' ὄψει τὸ ἄρθρον 24 τοῦ Α.Ν. 1731/39 «περὶ ἀναγκαστικῶν ἀπαλλοτριώσεων» φέρομεν εἰς γνῶσιν τῶν κάτωθι ἀναφερομένων.

α) Τῶν κεκτημένων ἢ ἀξιούντων δικαιώματα κυριότητος ἐπὶ τῶν δυνάμει τῆς ὑπ' ἀριθ. Δ. 2746/2213/22.4.69 ἀποφάσεως (ΦΕΚ 90/69 τ. Δ') ἀναγκαστικῶς ἀπαλλοτριωθέντων ἀκινήτων πρὸς κατασκευὴν δικτύου ἀρδεύσεως διὰ καταιονισμοῦ 9Α ζώνης πεδιάδος Ἀχελώου.

β) Τῶν τυχὸν ἐπὶ τῶν ἀκινήτων τούτων ἐγγεγραμμένων ἐνυποθήκων ἢ κατασχόντων δανειστῶν ἢ τρίτων διεκδικητῶν, ὅτι δυνάμει τῆς ὑπ' ἀρ. Π. 9347/6408/Ν. 9807/26.9.75 ἀποφάσεως τοῦ Ὑφυπουργοῦ Οἰκονομικῶν καθορισθεῖσα ὁριστικὴ ἀποζημίωσις, δι' ἅπαντα τὰ ἀκίνητα, μετὰ τῶν ἐπικειμένων, ὡς ταῦτα εἰκονίζονται εἰς τὸ οἰκεῖον κτηματολογικὸν διάγραμμα καὶ τὸν σχετικὸν κτηματολογικὸν πίνακα, κατετέθη εἰς τὸ Ταμεῖον Παρακαταθηκῶν καὶ Δανείων ἐκδοθέντος πρὸς τοῦτο τοῦ ὑπ' ἀριθ. 51097/31.7.1976 γραμματίου συστάσεως παρακαταθήκης παρὰ τοῦ Γραφείου Παρακαταθηκῶν Μεσολογγίου διὰ συνολικὸν ποσὸν δραχμῶν ἕνδεκα χιλιάδων ἑπτακοσίων (11.700)

Ἡ ἀποζημίωσις αὕτη εἶναι ἀποδοτέα εἰς τοὺς κατὰ νόμον δικαιούχους

Ἡ παροῦσα δημοσιευθήτω διὰ τῆς Ἐφημερίδος τῆς Κυβερνήσεως.

Ἐν Ἀθήναις τῇ 12 Αὐγούστου 1976

Ἐντολῇ Ὑπουργοῦ
Ὁ Διευθυντής
ΑΛ. ΒΑΦΕΙΑΔΗΣ

Ἀριθ. Α. 6087 (9)

Περὶ εἰδοποιήσεως τῆς γενομένης παρακαταθέσεως ἀποζημιώσεως ἐξ ἀναγκαστικῆς ἀπαλλοτριώσεως πρὸς κατασκευὴν ἀρδευτικοῦ δικτύου ζώνης Ζ πεδιάδος Ἀλφειοῦ.

Ο ΥΠΟΥΡΓΟΣ ΔΗΜΟΣΙΩΝ ΕΡΓΩΝ

1. Ἔχοντες ὑπ' ὄψει τὰ ἄρθρα 24 τοῦ Ν.Δ. 1731/39 «περὶ ἀναγκαστικῶν ἀπαλλοτριώσεων» φέρομεν εἰς γνῶσιν τῶν κάτωθι ἀναφερομένων.

α) Τῶν κεκτημένων ἢ ἀξιούντων δικαιώματα κυριότητος ἐπὶ τῶν δυνάμει τῆς ὑπ' ἀριθ. Δ.9660/6081/68 ἀποφάσεως (ΦΕΚ.209/68 τ. Δ') ἀναγκαστικῶς ἀπαλλοτριωθέντων ἀκινήτων πρὸς κατασκευὴν ἀρδευτικοῦ δικτύου Ζώνης Ζ πεδιάδος Ἀλφειοῦ.

β) Τῶν τυχὸν ἐπὶ τῶν ἀκινήτων τούτων ἐγγεγραμμένων ἐνυποθήκων ἢ κατασχόντων δανειστῶν ἢ τρίτων διεκδικη-

τῶν ὅτι ἡ δυνάμει τῆς ὑπ' ἀριθ. 331/71 ἀποφάσεως τοῦ Μονομελοῦς Πρωτοδικείου Ἠλείας καθορισθεῖσα προσωρινὴ ἀποζημίωσις δι' ἅπαντα τὰ ἀκίνητα μετὰ τῶν ἐπικειμένων ὡς ταῦτα εἰκονίζονται εἰς τὸ οἰκεῖον κτηματολογικὸν διάγραμμα καὶ τὸν σχετικὸν κτηματολογικὸν πίνακα κατετέθη εἰς τὸ Ταμεῖον Παρακαταθηκῶν καὶ Δανείων ἐκδοθέντος πρὸς τοῦτο τοῦ ὑπ' ἀριθ. 36920/1976 γραμματίου συστάσεως παρακαταθήκης παρὰ τοῦ Γραφείου Παρακαταθηκῶν Πύργου διὰ συνολικὸν ποσὸν τριῶν ἑκατομμυρίων τετρακοσίων τριάκοντα ἓξ χιλιάδων ἐννεακοσίων εἴκοσι (3.436.920).

2. Ἡ ἀποζημίωσις αὕτη εἶναι ἀποδοτέα εἰς τοὺς κατὰ νόμον δικαιούχους.

Ἡ παροῦσα δημοσιευθήτω διὰ τῆς Ἐφημερίδος τῆς Κυβερνήσεως.

Ἐν Ἀθήναις τῇ 18 Αὐγούστου 1976

Ἐντολῇ Ὑπουργοῦ
Ὁ Διευθυντὴς
Α. ΒΑΦΕΙΑΔΗΣ

Ἀριθ. Α. 6088 (10)

Περὶ εἰδοποιήσεως τῆς γενομένης παρακαταθέσεως ἀποζημιώσεως ἐξ ἀναγκαστικῆς ἀπαλλοτριώσεως πρὸς κατασκευὴν ἀρδευτικοῦ δικτύου Ζώνης Γ3—1 πεδιάδος Ἀλφειοῦ.

Ο ΥΠΟΥΡΓΟΣ ΔΗΜΟΣΙΩΝ ΕΡΓΩΝ

1. Ἔχοντες ὑπ' ὄψει τὰ ἄρθρα 7 καὶ 8 τοῦ Ν.Δ.797/71 «περὶ ἀναγκαστικῶν ἀπαλλοτριώσεων» φέρομεν εἰς γνῶσιν τῶν κάτωθι ἀναφερομένων:

α) Τῶν κεκτημένων ἢ ἀξιούντων δικαιώματα κυριότητος ἐπὶ τῶν δυνάμει τῆς ὑπ' ἀριθ. Δ.338/383/19.3.75 ἀποφάσεως (ΦΕΚ.68/75 τ. Δ') ἀναγκαστικῶς ἀπαλλοτριωθέντων ἀκινήτων πρὸς κατασκευὴν ἀρδευτικοῦ δικτύου Ζώνης Γ3—1 πεδιάδος Ἀλφειοῦ.

β) Τῶν τυχὸν ἐπὶ τῶν ἀκινήτων τούτων ἐγγεγραμμένων ἐνυποθήκων ἢ κατασχόντων δανειστῶν ἢ τρίτων διεκδικητῶν, ὅτι ἡ δυνάμει τῆς ὑπ' ἀριθ. 507/75 ἀποφάσεως τοῦ Μονομελοῦς Πρωτοδικείου Ἠλείας καθορισθεῖσα προσωρινὴ ἀποζημίωσις, δι' ἅπαντα τὰ ἀκίνητα, μετὰ τῶν ἐπικειμένων, ὡς ταῦτα εἰκονίζονται εἰς τὸ οἰκεῖον κτηματολογικὸν διάγραμμα καὶ τὸν σχετικὸν κτηματολογικὸν πίνακα, κατετέθη εἰς τὸ Ταμεῖον Παρακαταθηκῶν καὶ Δανείων ἐκδοθέντος πρὸς τοῦτο τοῦ ὑπ' ἀριθ. 3691/1976 γραμματίου συστάσεως παρακαταθήκης παρὰ τοῦ Γραφείου Παρακαταθηκῶν Πύργου διὰ συνολικὸν ποσὸν τεσσαράκοντα ἓξ χιλιάδων τριακοσίων ὀγδοήκοντα πέντε δραχμῶν (46.385).

2. Ἡ ἀποζημίωσις αὕτη εἶναι ἀποδοτέα εἰς τοὺς κατὰ νόμον δικαιούχους.

Ἡ παροῦσα δημοσιευθήτω διὰ τῆς Ἐφημερίδος τῆς Κυβερνήσεως.

Ἐν Ἀθήναις τῇ 18 Αὐγούστου 1976

Ἐντολῇ Ὑπουργοῦ
Ὁ Διευθυντὴς
Α. ΒΑΦΕΙΑΔΗΣ

Ἀριθ. Α. 6090 (11)

Περὶ εἰδοποιήσεως τῆς γενομένης παρακαταθέσεως ἀποζημιώσεως ἐξ ἀναγκαστικῆς ἀπαλλοτριώσεως πρὸς κατασκευὴν ἀρδευτικοῦ δικτύου Ζώνης Γ2 πεδιάδος Ἀλφειοῦ.

Ο ΥΠΟΥΡΓΟΣ ΔΗΜΟΣΙΩΝ ΕΡΓΩΝ

1. Ἔχοντες ὑπ' ὄψει τὰ ἄρθρα 24 τοῦ Α.Ν.1731/39 «περὶ ἀναγκαστικῶν ἀπαλλοτριώσεων» φέρομεν εἰς γνῶσιν τῶν κάτωθι ἀναφερομένων.

α) Τῶν κεκτημένων ἢ ἀξιούντων δικαιώματα κυριότητος ἐπὶ τῶν δυνάμει τῆς ὑπ' ἀριθ. Δ.9691/65 ἀποφάσεως (ΦΕΚ.161/65 τ. Δ') ἀναγκαστικῶς ἀπαλλοτριωθέντων ἀκινήτων πρὸς κατασκευὴν ἀρδευτικοῦ δικτύου Ζώνης Γ2 πεδιάδος Ἀλφειοῦ.

β) Τῶν τυχὸν ἐπὶ τῶν ἀκινήτων τούτων ἐγγεγραμμένων ἐνυποθήκων ἢ κατασχόντων δανειστῶν ἢ τρίτων διεκδικητῶν, ὅτι ἡ δυνάμει τῆς ὑπ' ἀριθ. 279/73 ἀποφάσεως τοῦ Πολυμελοῦς Πρωτοδικείου Ἠλείας καθορισθεῖσα προσωρινὴ ἀποζημίωσις, δι' ἅπαντα τὰ ἀκίνητα, μετὰ τῶν ἐπικειμένων, ὡς ταῦτα εἰκονίζονται εἰς τὸ οἰκεῖον κτηματολογικὸν διάγραμμα καὶ τὸν σχετικὸν κτηματολογικὸν πίνακα, κατετέθη εἰς τὸ Ταμεῖον Παρακαταθηκῶν καὶ Δανείων ἐκδοθέντος πρὸς τοῦτο τοῦ ὑπ' ἀριθ. 36919/1976 γραμματίου συστάσεως παρακαταθήκης παρὰ τοῦ Γραφείου Παρακαταθηκῶν Πύργου διὰ συνολικὸν ποσὸν τριάκοντα ἐννέα χιλιάδας ἑξήκοντα δραχμὰς (39.060.)

2. Ἡ ἀποζημίωσις αὕτη εἶναι ἀποδοτέα εἰς τοὺς κατὰ νόμον δικαιούχους.

Ἡ παροῦσα δημοσιευθήτω διὰ τῆς Ἐφημερίδος τῆς Κυβερνήσεως.

Ἐν Ἀθήναις τῇ 18 Αὐγούστου 1976

Ἐντολῇ Ὑπουργοῦ
Ὁ Διευθυντὴς
Α. ΒΑΦΕΙΑΔΗΣ

Η ΥΠΗΡΕΣΙΑ ΤΟΥ ΕΘΝΙΚΟΥ ΤΥΠΟΓΡΑΦΕΙΟΥ

ΓΝΩΣΤΟΠΟΙΕΙ ΟΤΙ:

Ἡ ἐτησία συνδρομὴ τῆς Ἐφημερίδος τῆς Κυβερνήσεως, ἡ τιμὴ τῶν τμηματικῶς πωλουμένων φύλλων αὐτῆς καὶ τὰ τέλη δημοσιεύσεως ἐν τῇ Ἐφημερίδι τῆς Κυβερνήσεως, καθωρίσθησαν ἀπὸ 1ης Ἰανουαρίου 1974 ὡς κάτωθι:

Α'. ΕΤΗΣΙΑΙ ΣΥΝΔΡΟΜΑΙ

1. Διὰ τὸ Τεῦχος Α' .... Δραχ. 600
2. » » » Β' .... » 700
3. » » » Γ' .... » 500
4. » » » Δ' .... » 1.000
5. » » » Πράξεις Νομικῶν Προσώπων Δ.Δ. κ.λ.π. .... » 500
6. » » » Παράρτημα .... » 300
7. » » Δελτίον Ἀνωνύμων Ἑταιρειῶν κ.λ.π. .. » 3.000
8. » » Δελτίον Ἐμπορικῆς καὶ Βιομηχανικῆς Ἰδιοκτησίας .... » 200
9. Δι' ἅπαντα τὰ τεύχη, τὸ Παράρτημα καὶ τὰ Δελτία .... » 6.000

Οἱ Δῆμοι καὶ αἱ Κοινότητες τοῦ Κράτους καταβάλλουσι τὸ ἥμισυ τῶν ἀνωτέρω συνδρομῶν.

Ὑπὲρ τοῦ Ταμείου Ἀλληλοβοηθείας Προσωπικοῦ τοῦ Ἐθνικοῦ Τυπογραφείου (ΤΑΠΕΤ) ἀναλογοῦν τὰ ἑξῆς ποσά:

1. Διὰ τὸ Τεῦχος Α' .... Δραχ. 30
2. » » » Β' .... » 35
3. » » » Γ' .... » 25
4. » » » Δ' .... » 50
5. » » » Πράξεις Νομικῶν Προσώπων Δημ. Δικαίου κ.λ.π. 25
6. » » Παράρτημα .... » 15
7. » » Δελτίον Ἀνωνύμων Ἑταιρειῶν .... » 150
8. » » Δελτίον Ἐμπ. καὶ Βιομ. Ἰδιοκτησίας .. » 10
9. Δι' ἅπαντα τὰ τεύχη .... » 300

Β'. ΤΙΜΗ ΦΥΛΛΩΝ

Ἕκαστον φύλλον, μέχρις 8 σελίδων, τιμᾶται δραχ. 3, ἀπὸ 9 ἕως 40 σελ. δραχ. 8, ἀπὸ 41 ἕως 80 σελ. δραχ. 15, ἀπὸ 81 σελ. καὶ ἄνω ἡ τιμὴ πωλήσεως ἑκάστου φύλλου προσαυξάνεται κατὰ δραχ. 15 ἀνὰ 80 σελίδας.

Γ'. ΤΕΛΗ ΔΗΜΟΣΙΕΥΣΕΩΝ

I Εἰς τὸ Δελτίον Ἀνωνύμων Ἑταιρειῶν καὶ Ἑταιρειῶν Περιωρισμένης Εὐθύνης:

Α'. Δημοσιεύματα Ἀνωνύμων Ἑταιρειῶν

1. Τῶν δικαστικῶν πράξεων .... Δραχ. 400
2. Τῶν καταστατικῶν Ἀνωνύμων Ἑταιρειῶν .... » 10.000
3. Τῶν τροποποιήσεων τῶν καταστατικῶν τῶν Ἀνωνύμων Ἑταιρειῶν .... » 2.000
4. Τῶν ἀνακοινώσεων καὶ προσκλήσεων εἰς γενικὰς συνελεύσεις, τῶν κατὰ τὸ ἄρθρον 32 τοῦ Ν. 3221/24 γνωστοποιήσεων, τῶν ἀνακοινώσεων τῶν προβλεπομένων ὑπὸ τοῦ ἄρθρου 59 παρ. 3 τοῦ Ν.Δ. 400/70 περὶ Ἀλλοδαπῶν Ἀσφαλιστικῶν Ἑταιρειῶν, ὡς καὶ τῶν ἀποφάσεων τοῦ Διοικητικοῦ Συμβουλίου τοῦ ΕΛΤΑ τῶν ἀφορωσῶν εἰς προσωρινὰς διατάξεις... » 1.000
5. Τῶν ἀνακοινώσεων τῶν ὑπὸ διάλυσιν Ἀνωνύμων Ἑταιρειῶν, κατὰ τὸ Β.Δ. 20/5/193.) » 200
6. Τῶν Ἰσολογισμῶν τῶν Ἀνωνύμων Ἑταιρειῶι » 4.000
7. Τῶν συνοπτικῶν μηνιαίων καταστάσεων τῶν Τραπεζικῶν Ἑταιρειῶν .... » 1.000
8. Τῶν ἀποφάσεων περὶ ἐγκρίσεως τιμολογίων τῶι Ἀσφαλιστικῶν Ἑταιρειῶν 600
9. Τῶν ὑπουργικῶν ἀποφάσεων περὶ παροχῆ ἀδείας ἐπεκτάσεως τῶν ἐργασιῶν Ἀσφαλιστικῶν Ἑταιρειῶν, τῶν ἐκθέσεων περιουσιακῶν στοιχείων Ἀνωνύμων Ἑταιρειῶν ἐν γένει, ὡς καὶ τῶν ἀποφάσεων τοῦ Δ.Σ. τοῦ ΕΛΤΑ δι' ὧν ἐγκρίνονται καὶ δημοσιεύονται ο κανονισμοὶ αὐτοῦ.......... » 4.000
10. Τῶν ἀποφάσεων περὶ παροχῆς πληρεξουσιότητος πρὸς ἀντιπροσώπευσιν ἐν Ἑλλάδι ἀλλοδαπῶν Ἑταιρειῶν, ὡς καὶ τῶν ἀποφάσεων περὶ μεταβιβάσεως τοῦ χαρτοφυλακίου Ἀσφαλιστικῶν Ἑταιρειῶν κατὰ τὸ ἄρθρον 59 παρ. 1 τοῦ Ν.Δ. 400/70 .... » 2.000
11. Τῶν ἀποφάσεων περὶ συγχωνεύσεως Ἀνωνύμων Ἑταιρειῶν .... » 10.000
12. Τῶν ἀποφάσεων τῆς Ἐπιτροπῆς τοῦ Χρηματιστηρίου περὶ εἰσαγωγῆς χρεωγράφων εἰς τὸ Χρηματιστήριον πρὸς διαπραγμάτευσιν, συμφώνως πρὸς τὰς διατάξεις τοῦ ἄρθρου 2 παρ. 3 Α.Ν. 148/67 .... Δραχ. 1.000
13. Τῶν ἀποφάσεων τῆς Ἐπιτροπῆς κεφαλαιαγορᾶς περὶ διαγραφῆς χρεωγράφων ἐκ τοῦ Χρηματιστηρίου, συμφώνως πρὸς τὰς διατάξεις τοῦ ἄρθρου 2 παρ. 4 Α.Ν. 148/1967 .... » 1.000

Β'. Δημοσιεύματα Ἑταιρειῶν Περιωρισμένης Εὐθύνης

1. Τῶν καταστατικῶν .... Δραχ. 1.000
2. Τῶν τροποποιήσεων τῶν καταστατικῶν .... » 400
3. Τῶν ἀνακοινώσεων καὶ προσκλήσεων .... » 200
4. Τῶν Ἰσολογισμῶν .... » 1.000
5. Τῶν ἐκθέσεων ἐκτιμήσεως περιουσιακῶν στοιχείων .... » 1.000

Γ'. Δημοσιεύματα Ἀλληλασφαλιστικῶν Συνεταιρισμῶν - Ἀλληλασφαλιστικῶν Ταμείων καὶ Φιλανθρωπικῶν Σωματείων

1. Τῶν ὑπουργικῶν ἀποφάσεων περὶ χορηγήσεως ἀδείας λειτουργίας Ἀλληλασφαλιστικῶν Συνεταιρισμῶν - Ἀλληλασφαλιστικῶν Ταμείων .... » 1.000
2. Τῶν Ἰσολογισμῶν τῶν ὡς ἄνω Συνεταιρισμῶν, Ταμείων καὶ Σωματείων .... » 1.000

II Εἰς τὸ Τέταρτον τεῦχος, τῶν δικαστικῶν πράξεων, προσκλήσεων καὶ λοιπῶν δημοσιεύσεων .... » 400

Τὸ ὑπὲρ τοῦ Ταμείου Ἀλληλοβοηθείας Προσωπικοῦ Ἐθνικοῦ Τυπογραφείου (ΤΑΠΕΤ) καταβλητέον ποσοστὸν ἐπὶ τῶν τελῶν δημοσιεύσεων ἐν τῷ Δελτίῳ Ἀνωνύμων Ἑταιρειῶν καὶ Ἑταιρειῶν Περιωρισμένης Εὐθύνης ἐν γένει ὡρίσθη εἰς 5%.

Δ. ΚΑΤΑΒΟΛΗ ΣΥΝΔΡΟΜΩΝ ΤΕΛΩΝ ΔΗΜΟΣΙΕΥΣΕΩΝ ΚΑΙ ΠΟΣΟΣΤΩΝ Τ.Α.Π.Ε.Τ.

1. Αἱ συνδρομαὶ τοῦ ἐσωτερικοῦ καὶ τὰ τέλη δημοσιεύσεων προκαταβάλλονται εἰς τὰ Δημόσια Ταμεῖα ἔναντι ἀποδεικτικοῦ εἰσπράξεως ὅπερ, μερίμνῃ τοῦ ἐνδιαφερομένου, ἀποστέλλεται εἰς τὴν Ὑπηρεσίαν τοῦ Ἐθνικοῦ Τυπογραφείου.

2. Αἱ συνδρομαὶ τοῦ ἐξωτερικοῦ δύνανται ν' ἀποστέλλωνται καὶ εἰς ἀνάλογον συνάλλαγμα δι' ἐπιταγῆς ἐπ' ὀνόματι τοῦ Διευθυντοῦ τοῦ Ἐθνικοῦ Τυπογραφείου.

3. Ἡ καταβολὴ τοῦ ὑπὲρ τοῦ Τ.Α.Π.Ε.Τ. ποσοστοῦ ἐπὶ τῶν ἀνωτέρω συνδρομῶν καὶ τελῶν δημοσιεύσεων ἐνεργεῖται ἐν Ἀθήναις μὲν εἰς τὸ Ταμεῖον τοῦ ΤΑΠΕΤ (Κατάστημα Ἐθνικοῦ Τυπογραφείου), ἐν ταῖς λοιπαῖς δὲ πόλεσι τοῦ Κράτους εἰς τὰ Δημόσια Ταμεῖα, ὅπερ ἀποδίδεται εἰς τὸ ΤΑΠΕΤ συμφώνως πρὸς τὰ ὁριζόμενα διὰ τῶν ὑπ' ἀριθ. 192378/3639 τοῦ ἔτους 1947 (ΡΟΝΕΟ 185) καὶ 178048/5321/31.7.65 (ΡΟΝΕΟ 199) ἐγκυκλίων διαταγῶν τοῦ Γενικοῦ Λογιστηρίου τοῦ Κράτους. Ἐπὶ συνδρομῶν ἐξωτερικοῦ ἀποστελλομένων δι' ἐπιταγῶν, συναποστέλλεται διὰ τῶν ἐπιταγῶν καὶ τὸ ὑπὲρ τοῦ ΤΑΠΕΤ ποσοστόν.

Ο ΓΕΝΙΚΟΣ ΔΙΕΥΘΥΝΤΗΣ

ΣΕΡΑΦΕΙΜ ΤΡΙΑΝΤΑΦΥΛΛΟΥ

ΕΚ ΤΟΥ ΕΘΝΙΚΟΥ ΤΥΠΟΓΡΑΦΕΙΟΥ